



Rez de Jardin +/- 0.00
Garage - 0.18
Faîtage + 4.41

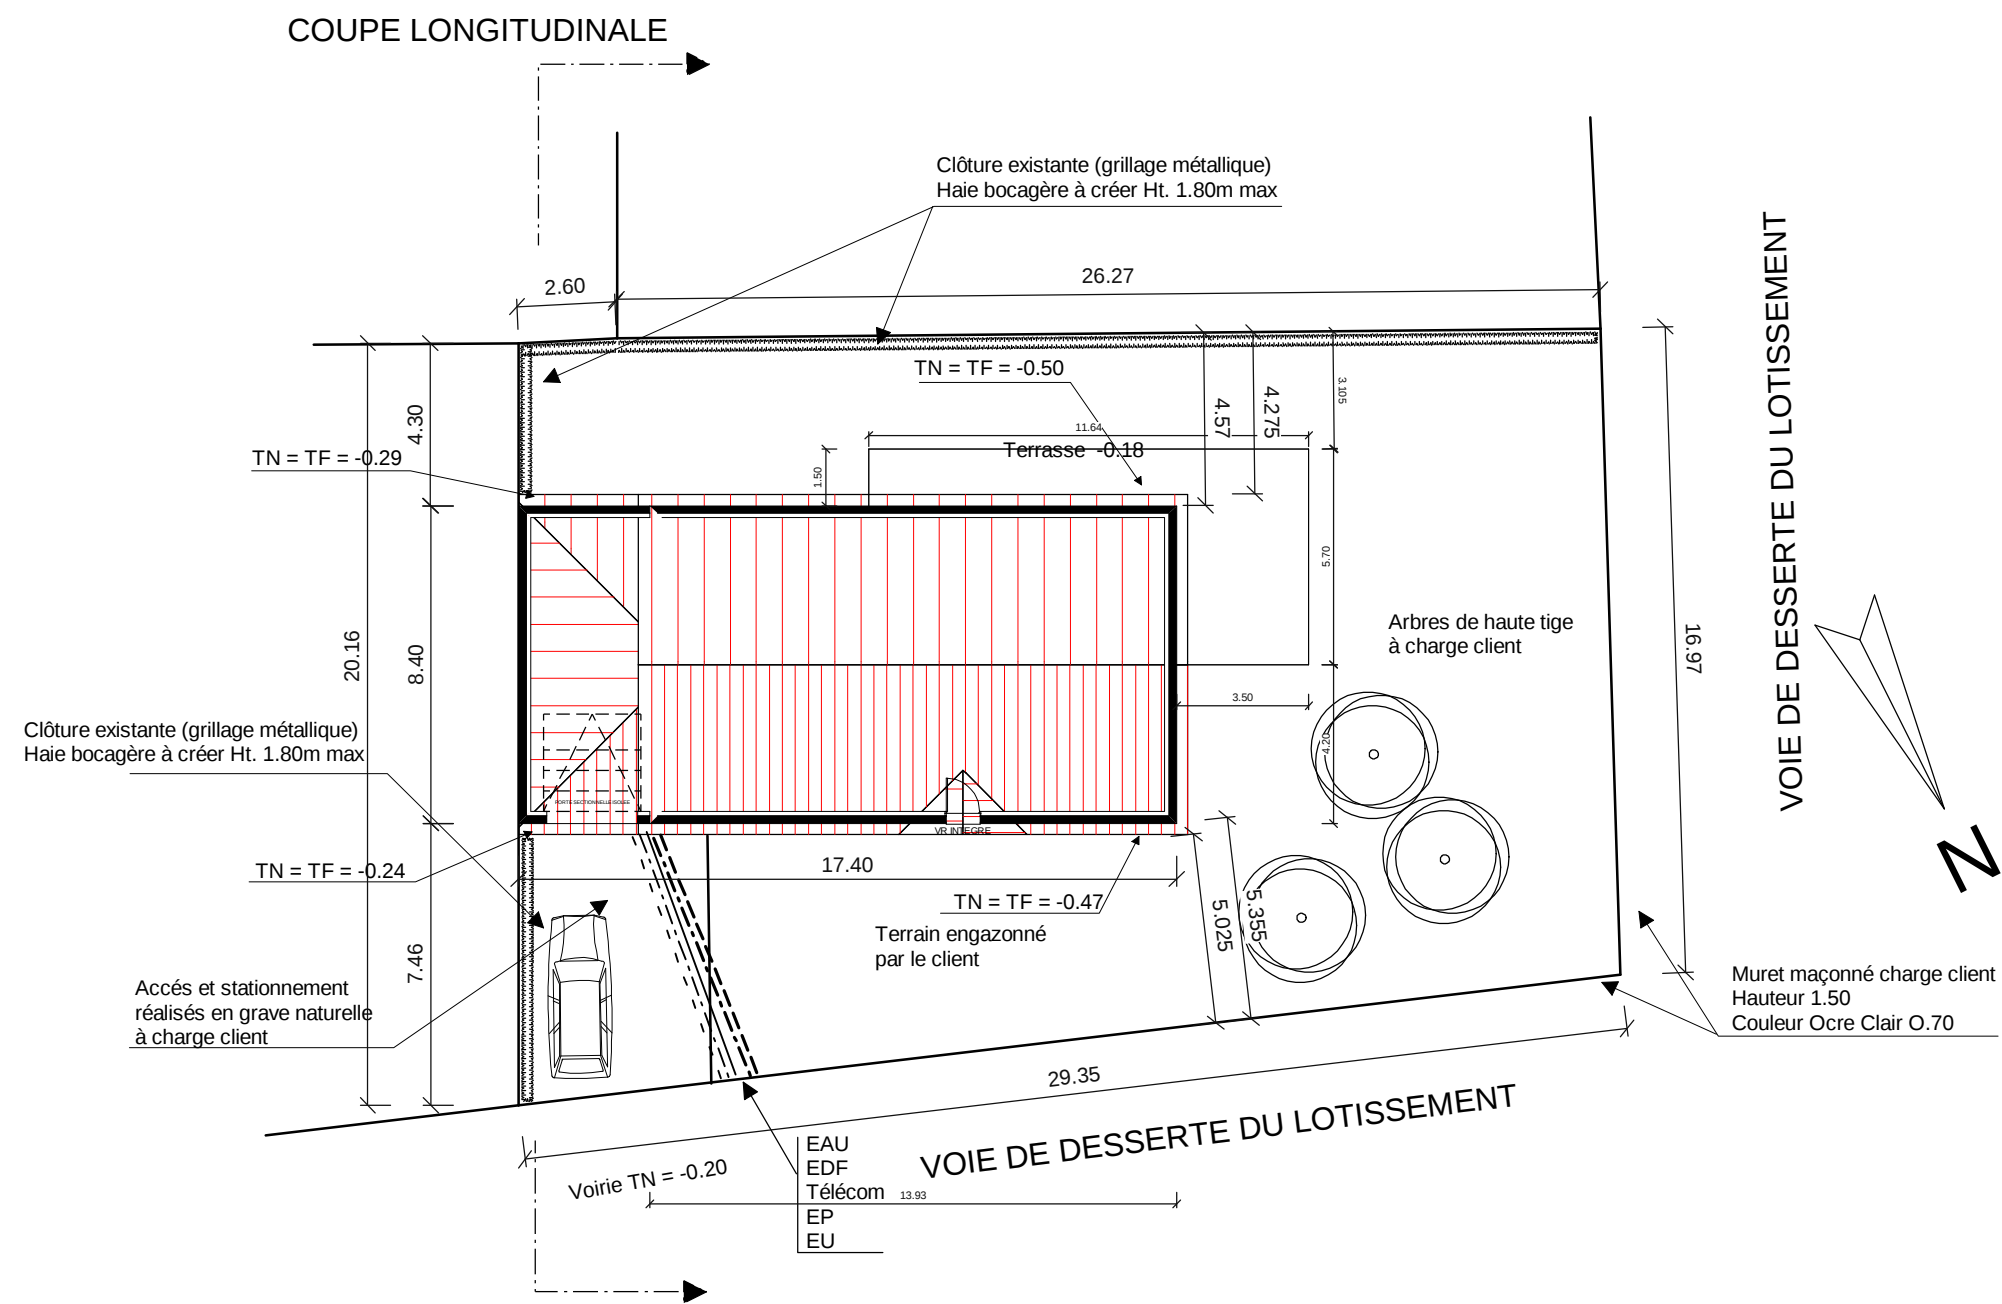




PLAN DE MASSE


Echelle : 1 / 200°

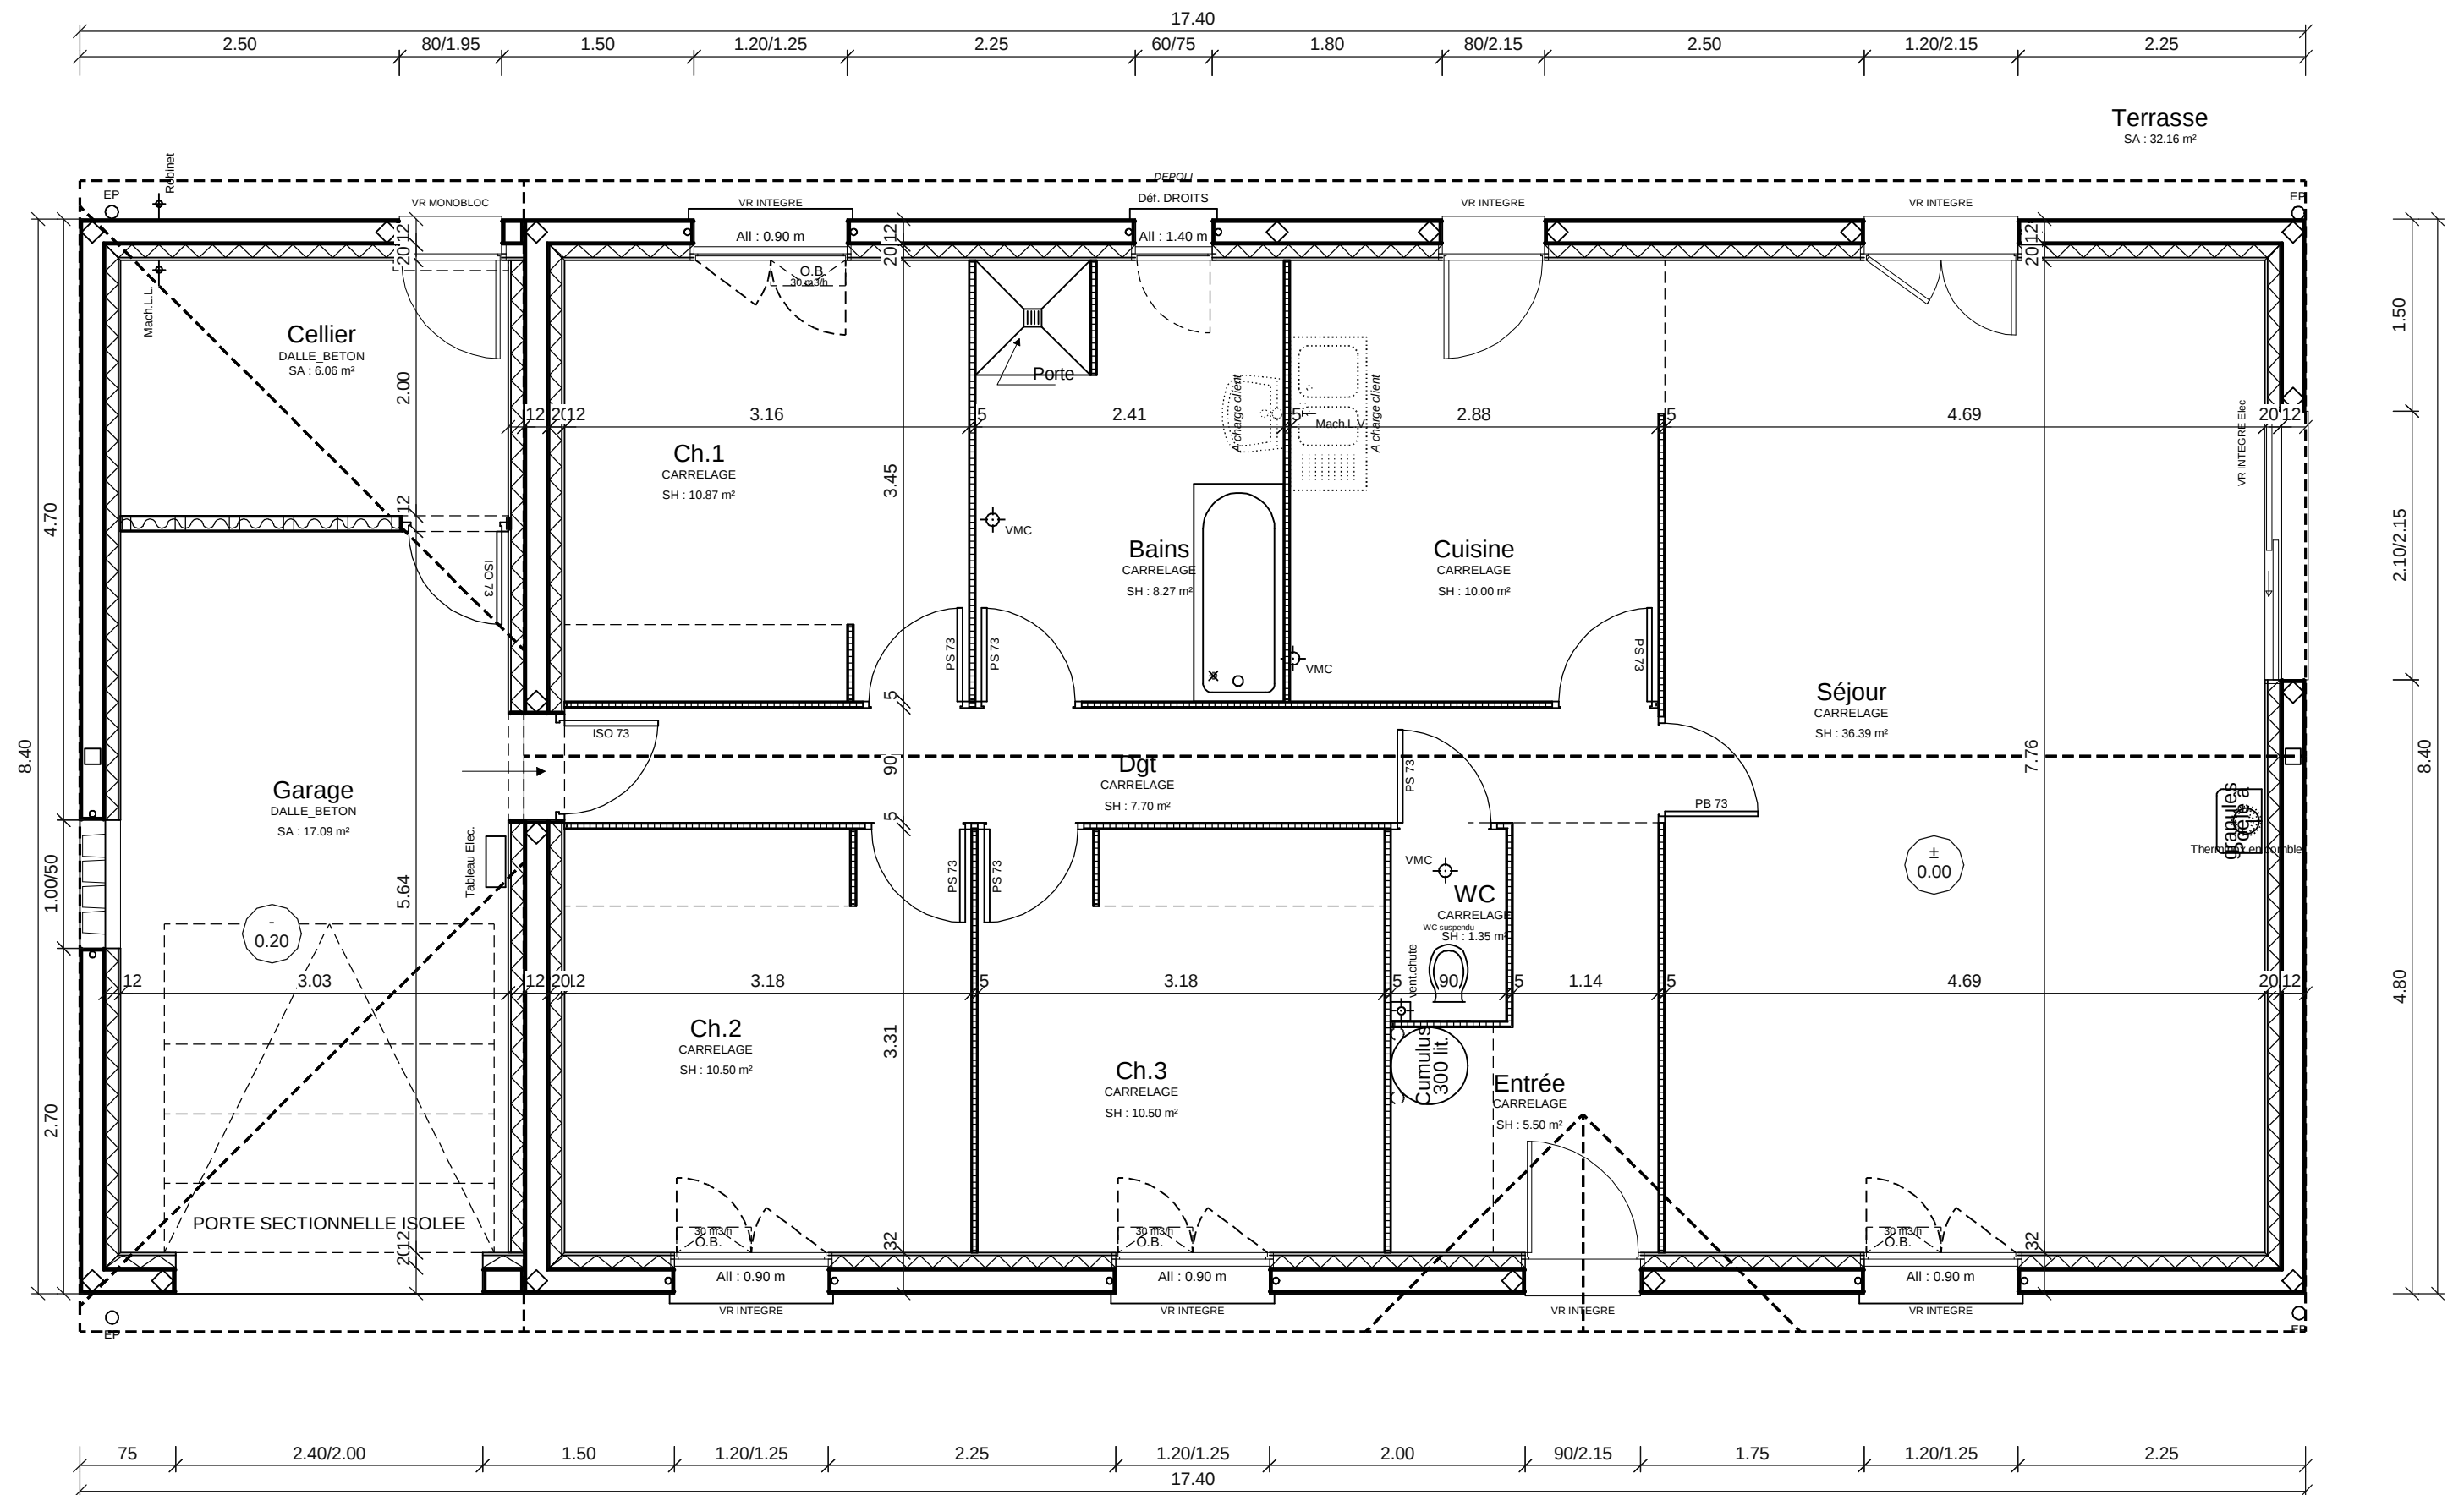


REZ DE JARDIN

Echelle : 1 / 50°

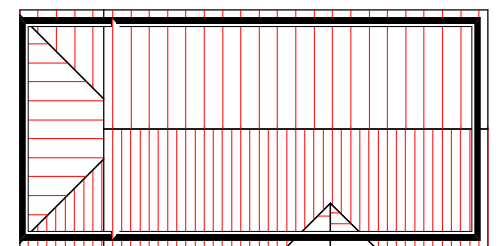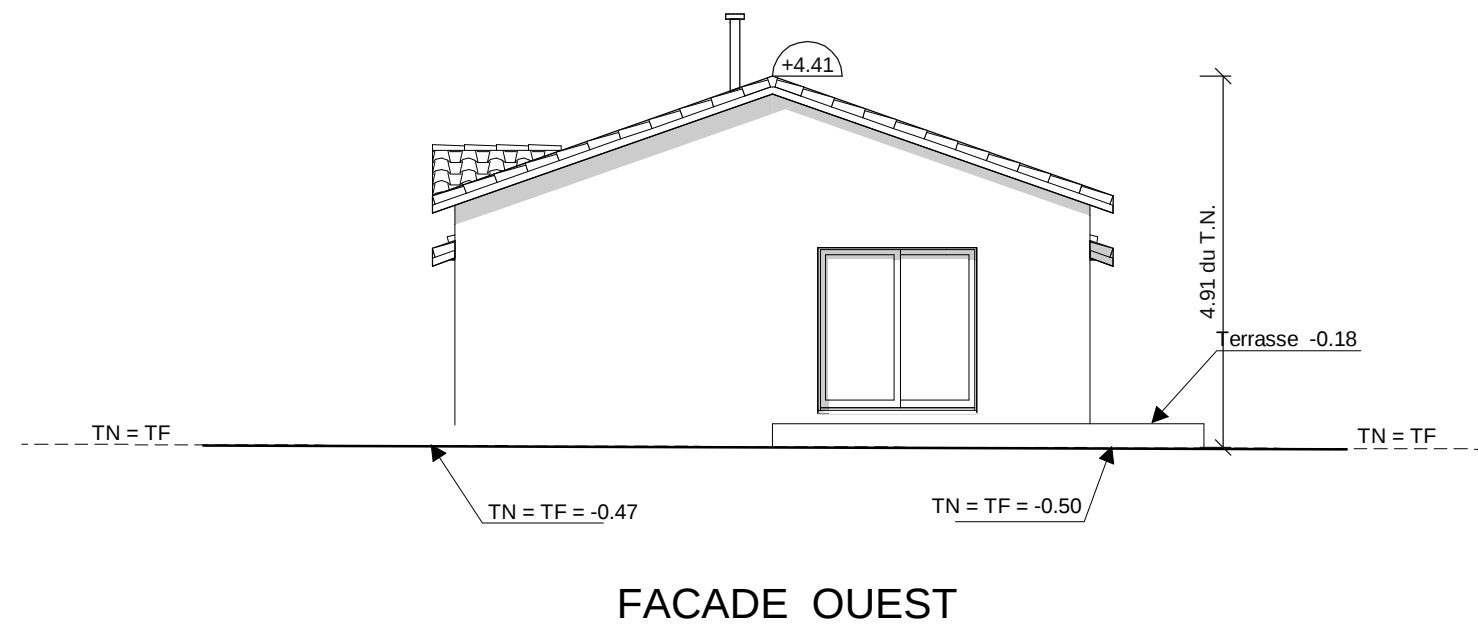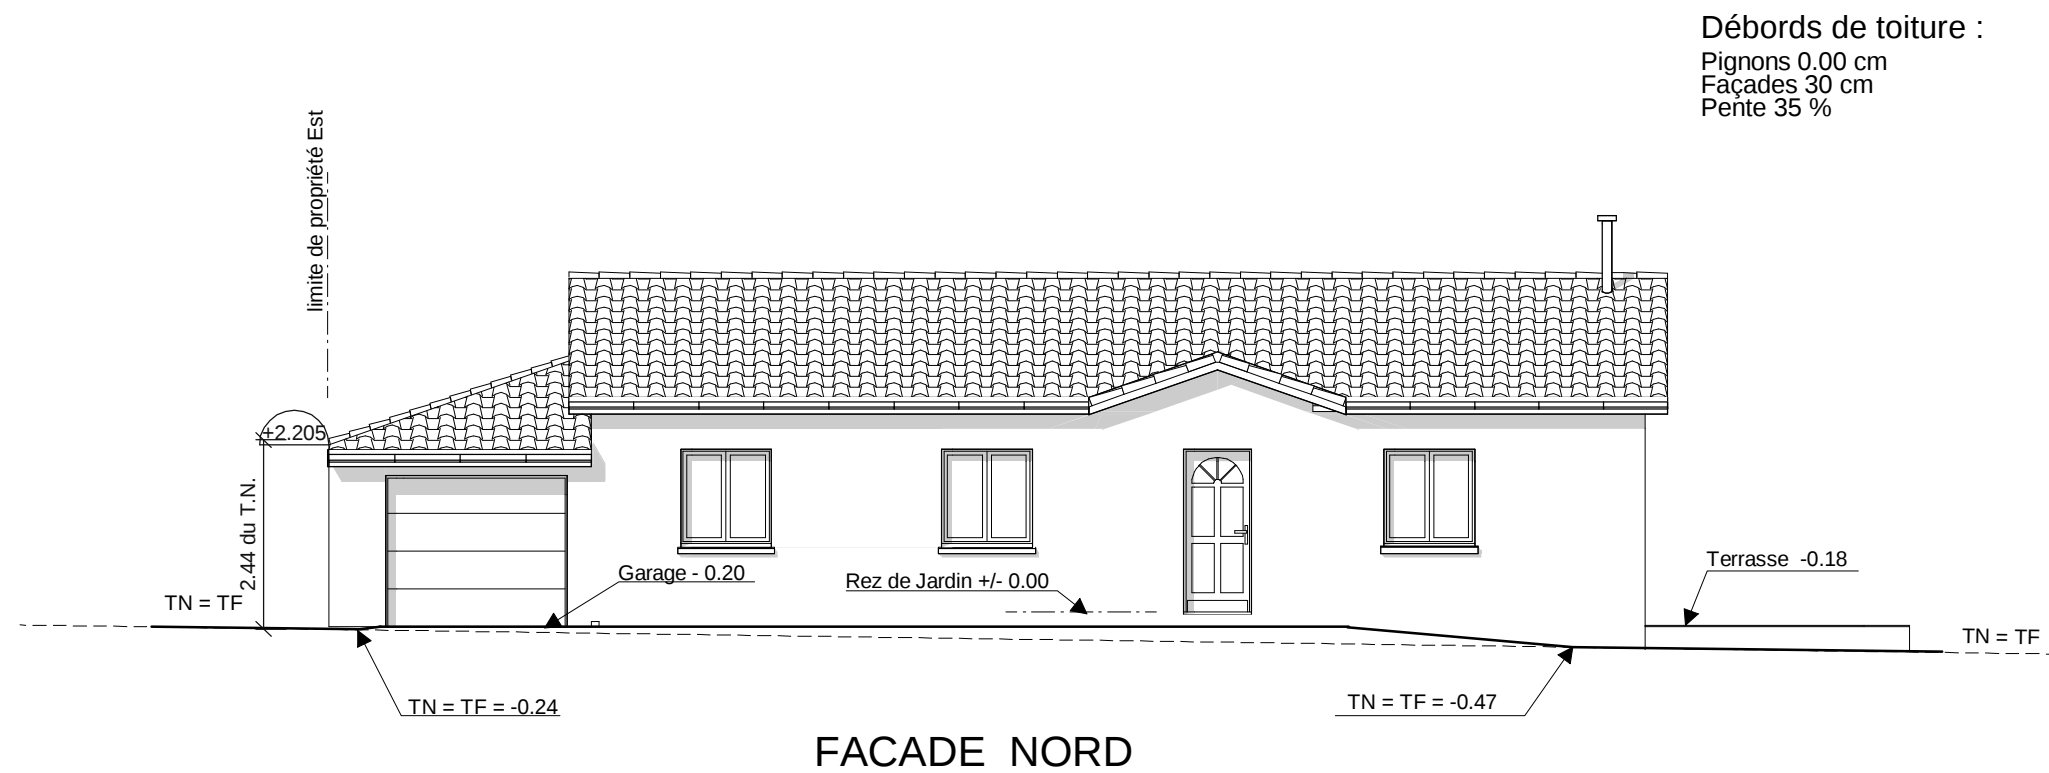


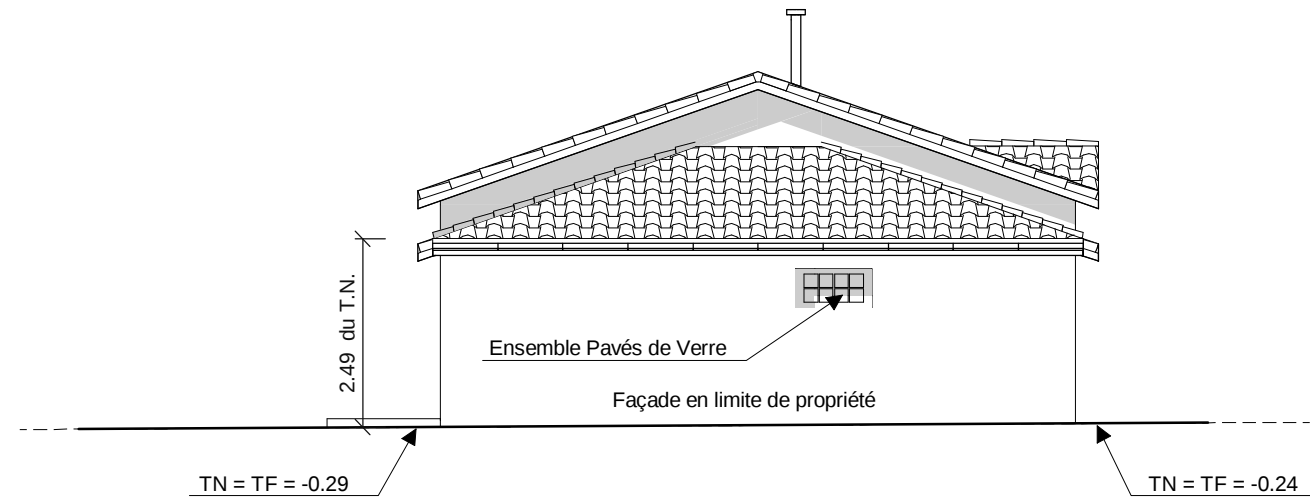

FACADE EST

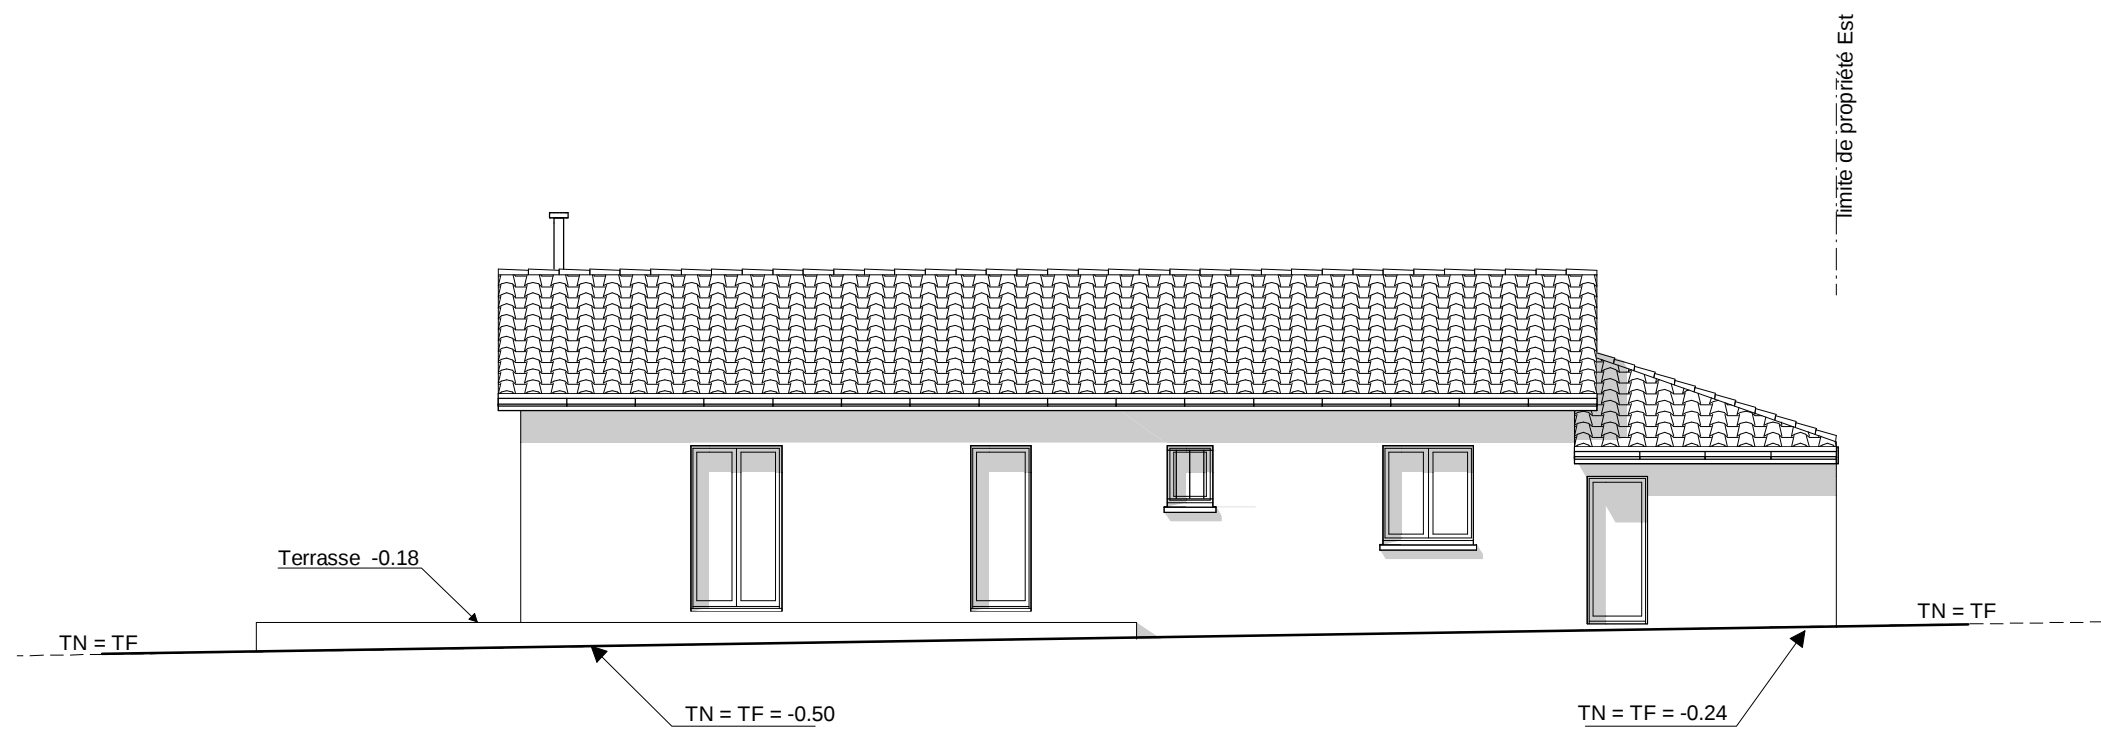

FACADE SUD

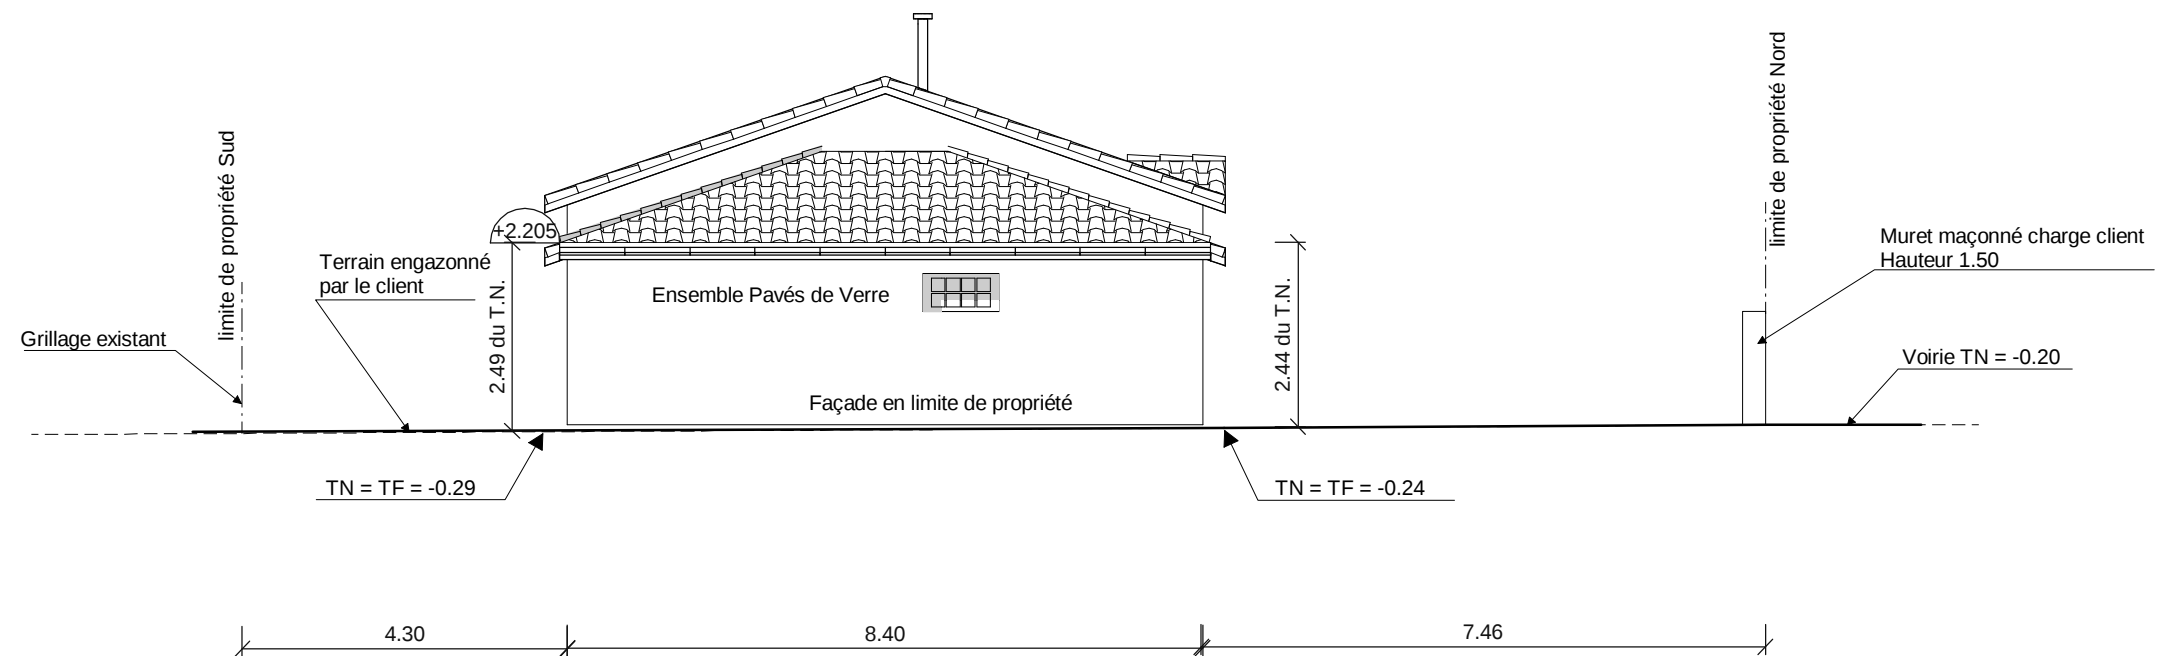

COUPE PAYSAGERE

Echelle : 1 /100°